

FACHADA POSTERIOR


FACHADA LATERAL 1

FACHADA LATERAL 2



FACHADA ANTERIOR

CASA LEONORA 273.13M2

PLANTA GENERAL

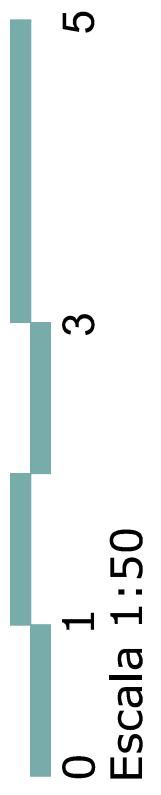

Escala 1:50

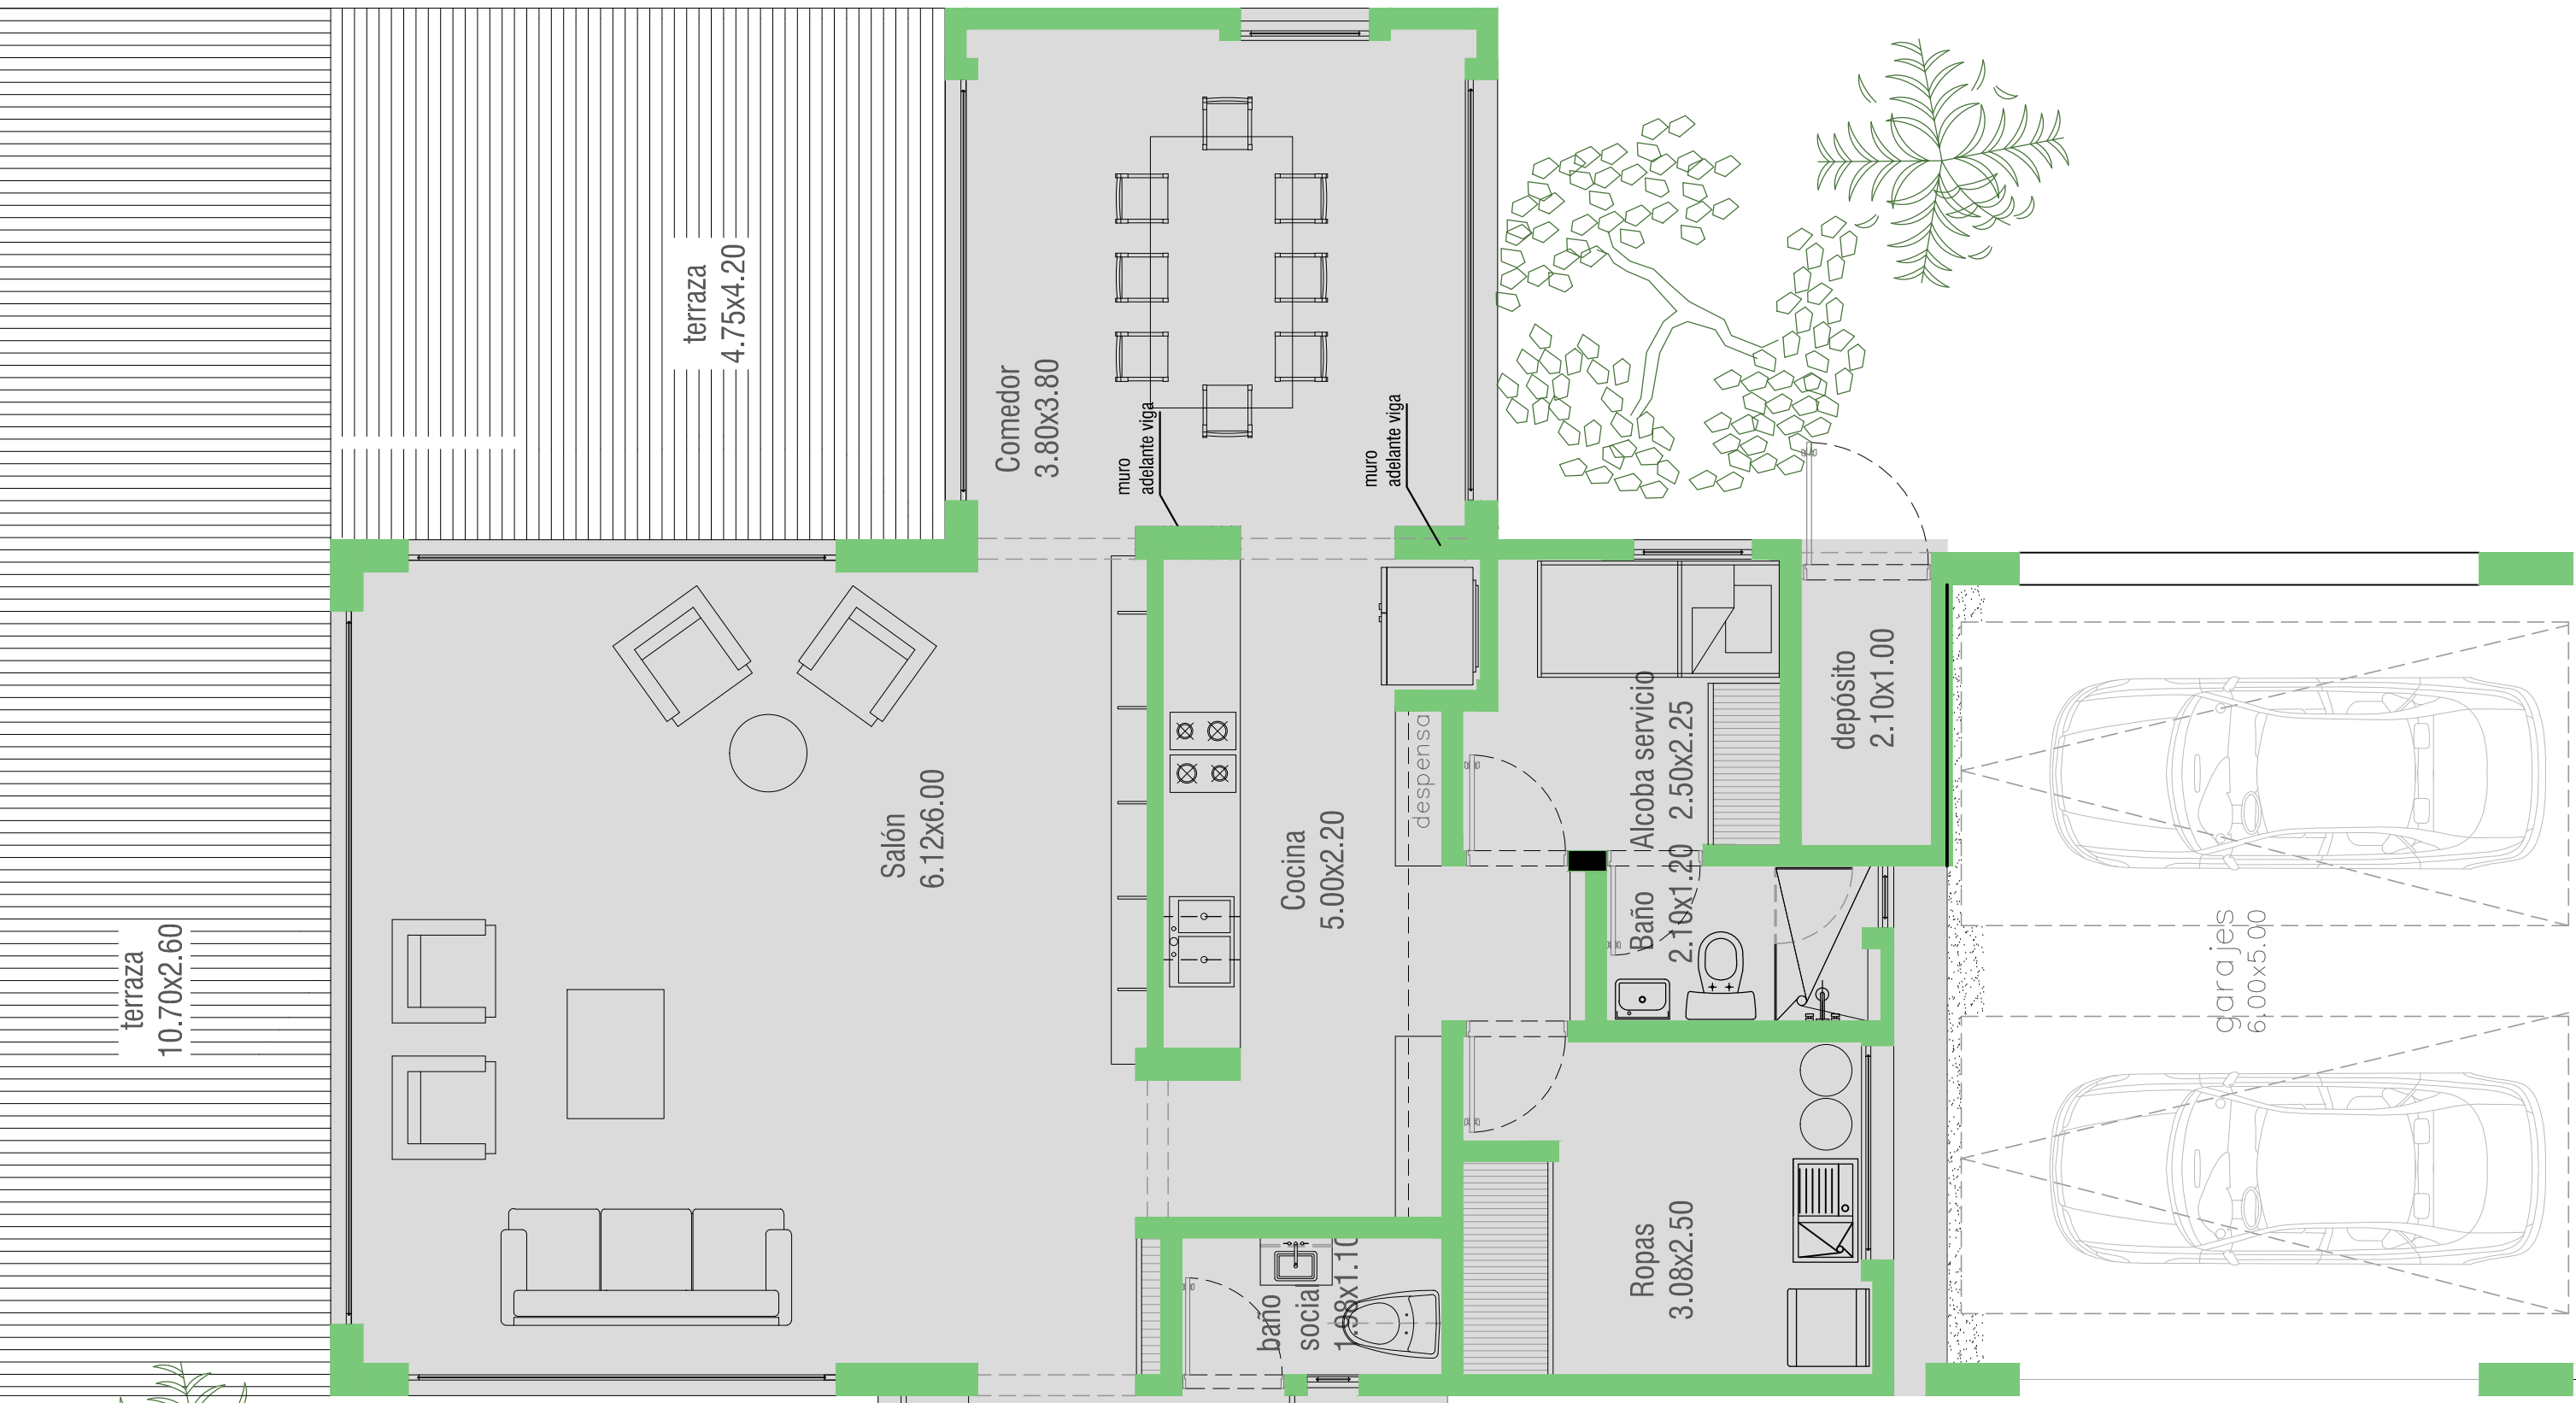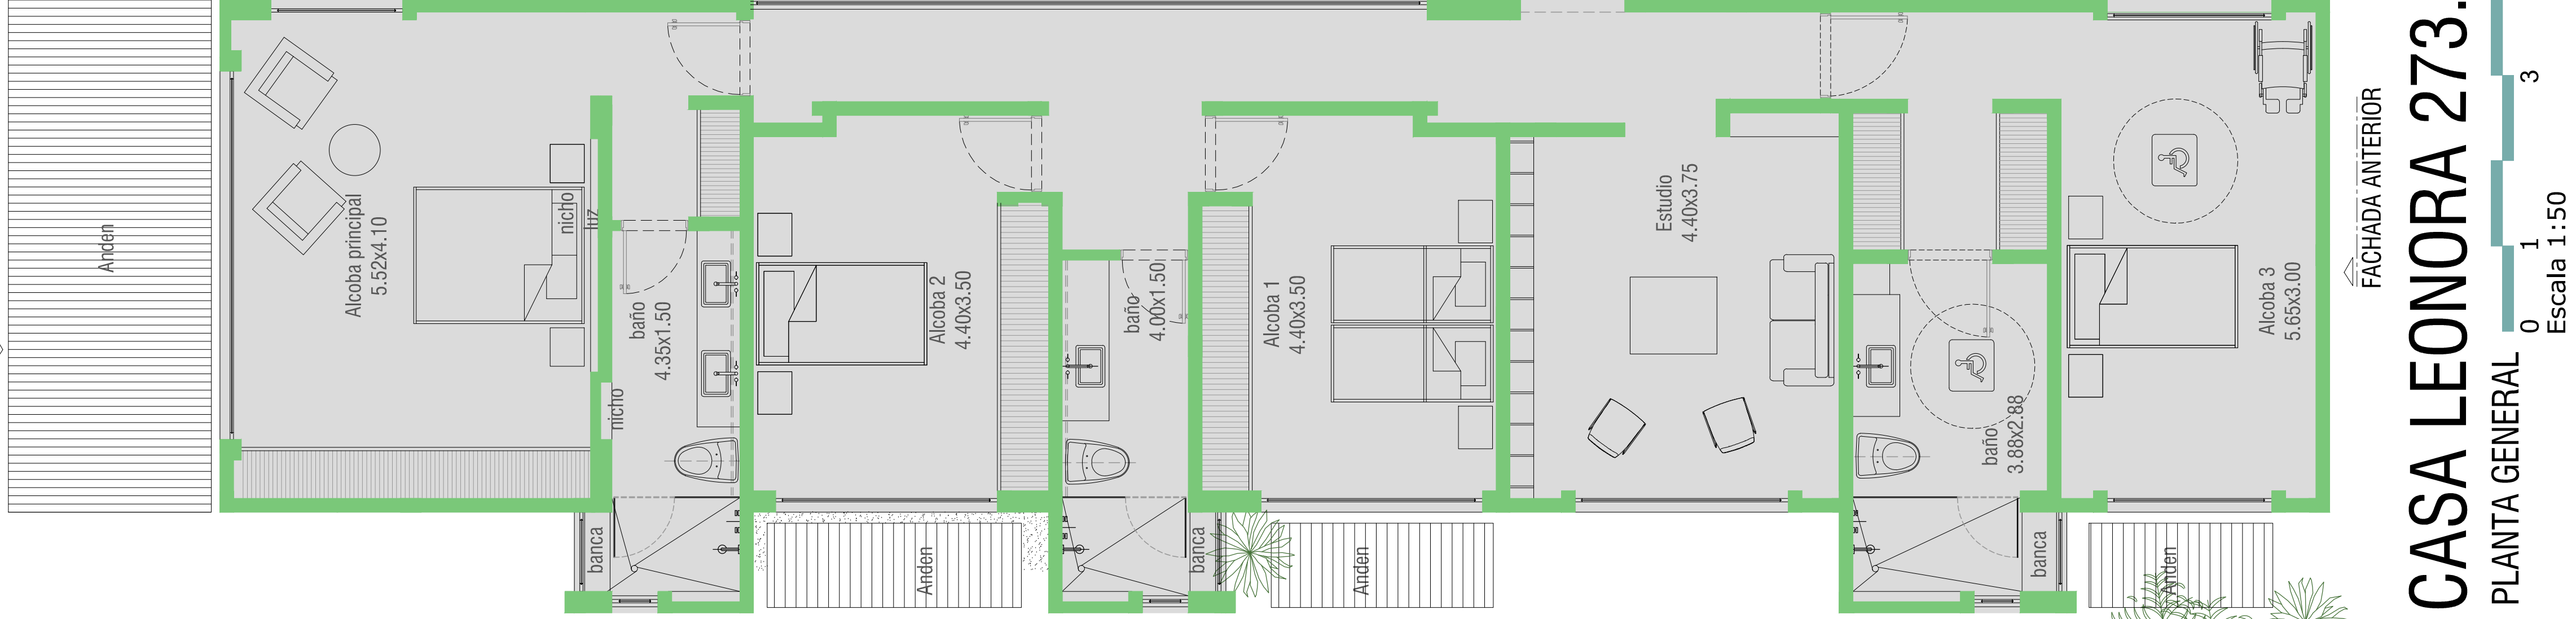

FACHADA INTERIOR 1

FACHADA INTERIOR 2